
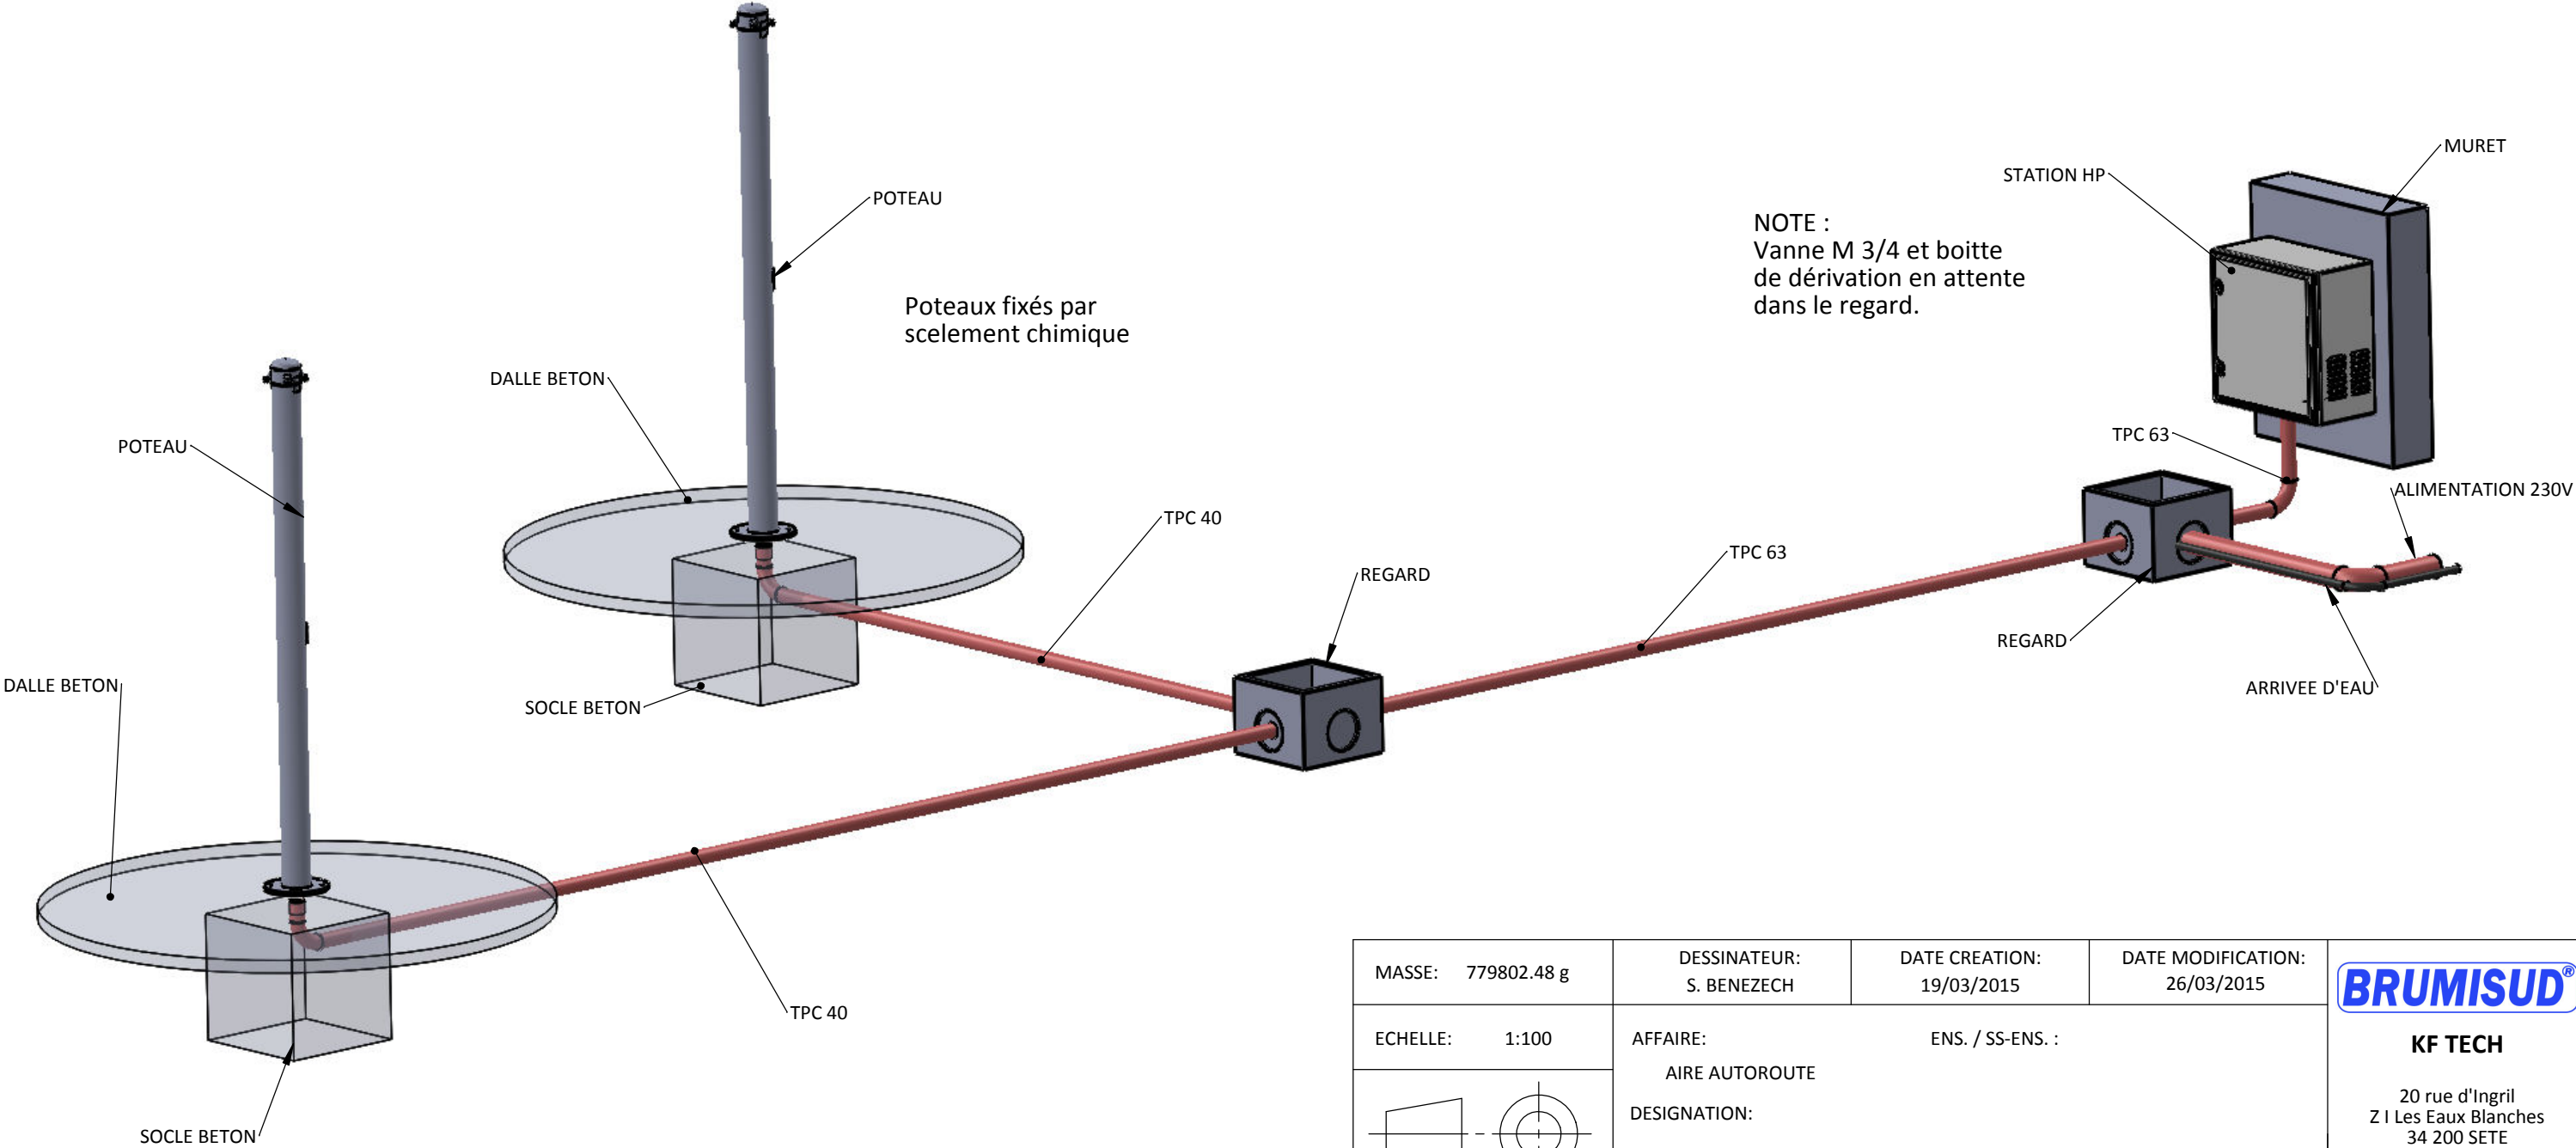


PRINCIPE D'INSTALLATION

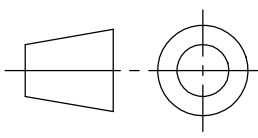

NOTE :
Vanne M 3/4 et boîte
de dérivation en attente
dans le regard.

MASSE: 779802.48 g	DESSINATEUR: S. BENEZECH	DATE CREATION: 19/03/2015	DATE MODIFICATION: 26/03/2015	BRUMISUD® KF TECH 20 rue d'Ingril Z I Les Eaux Blanches 34 200 SETE Tel: 04 67 48 01 25 Fax: 04 67 49 88 74 contact@brumisud.com	
ECHELLE: 1:100	AFFAIRE: ENS. / SS-ENS. : AIRE AUTOROUTE				
	DESIGNATION: 1 STATION pour 2 POTEAUX				
	FORMAT: A3	NOM DU FICHIER: Assemblage 2 POTEAUX 2 REGARDS	N° PLAN: 2015-01		
Ce document est Confidentiel, il est la propriété intellectuelle de BRUMISUD. Il ne peut être utilisé, reproduit, modifié ou communiqué sans son autorisation écrite préalable sous peine de poursuite judiciaire.					
				REVISION: 0	PAGE: 1/1