

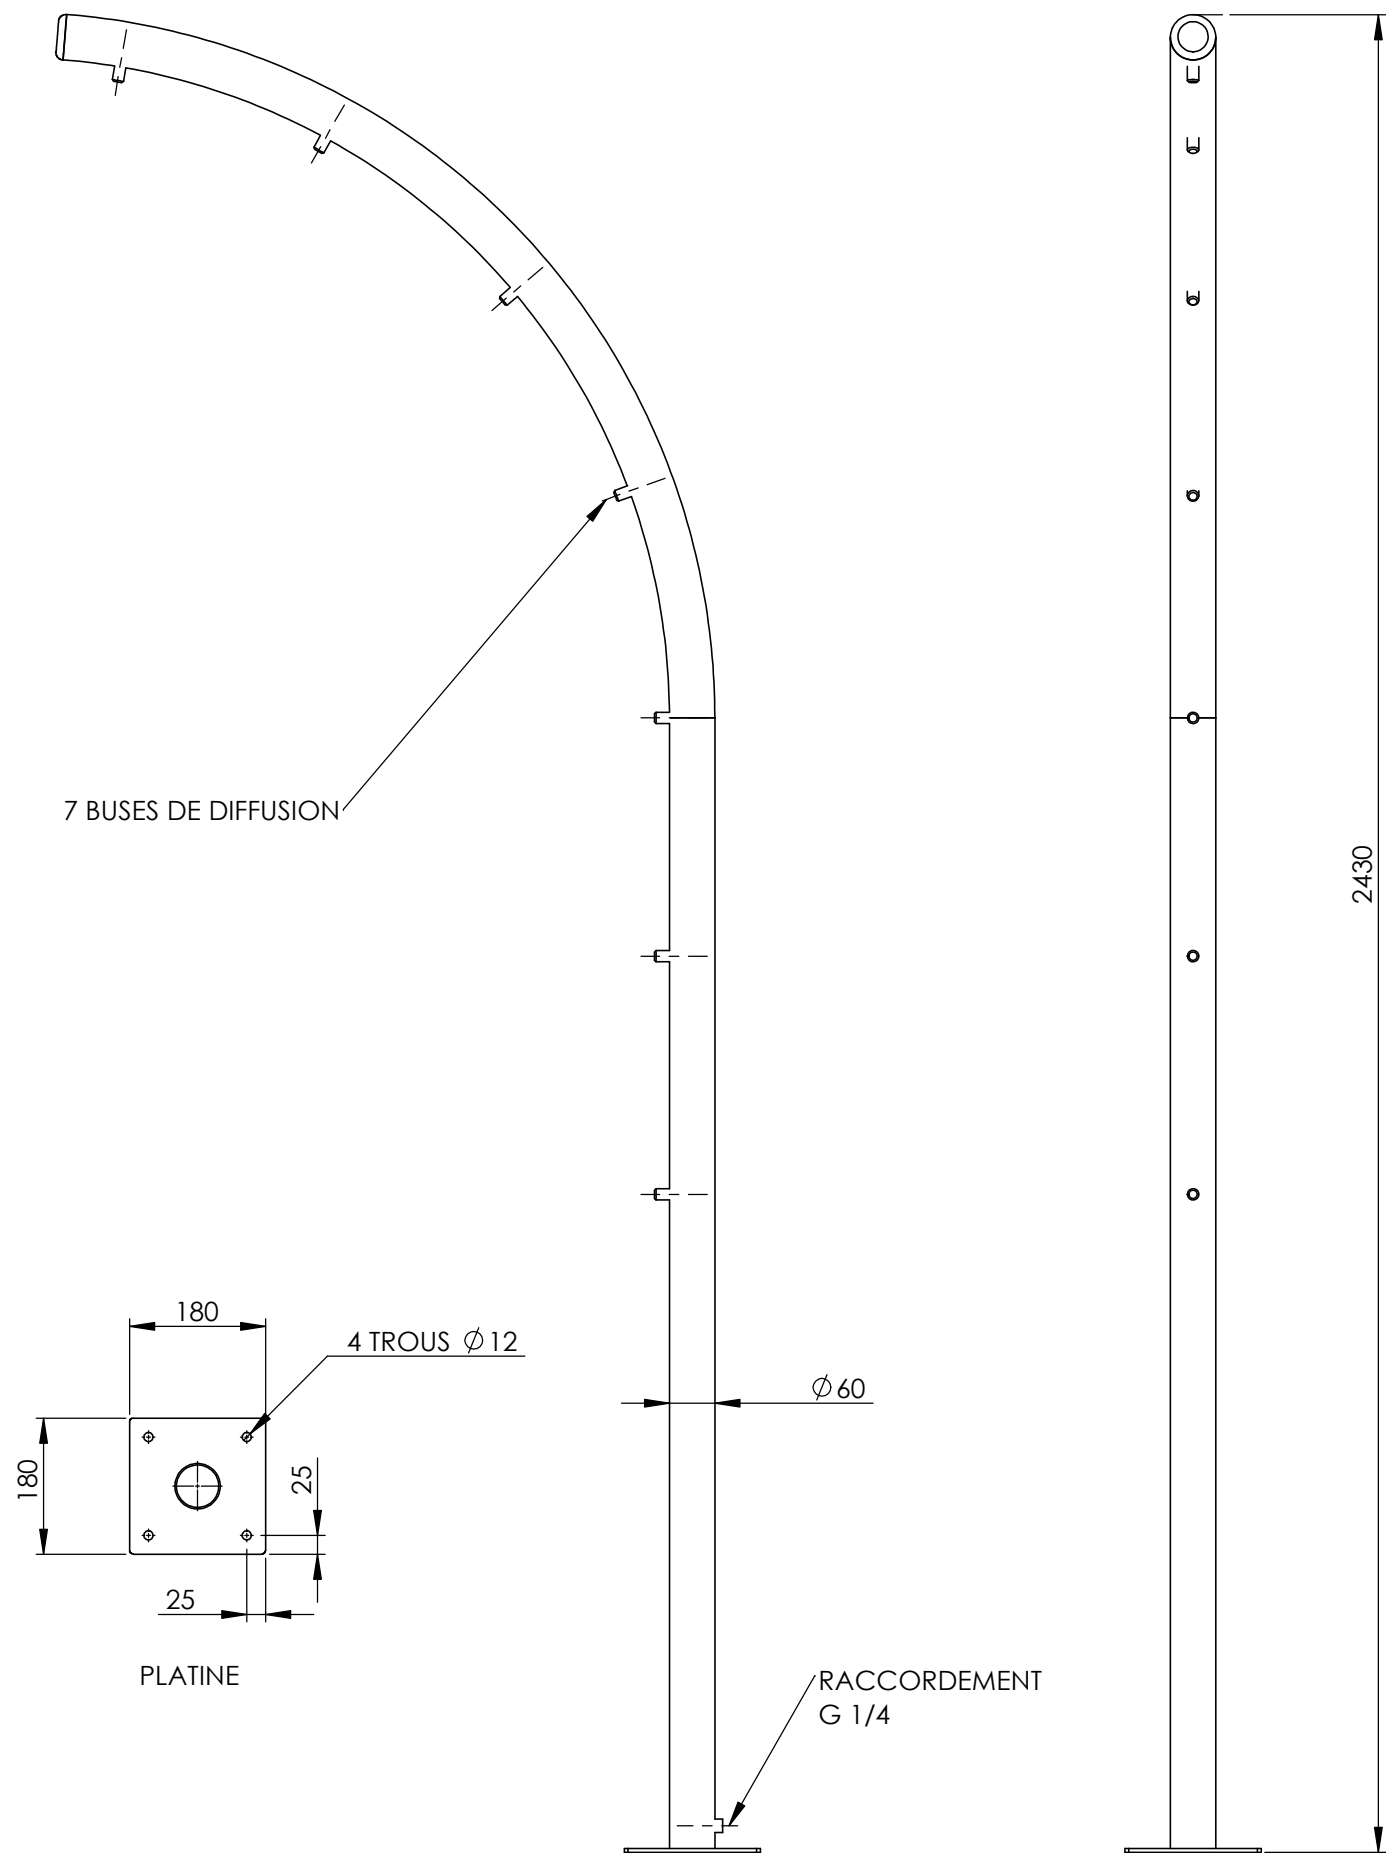


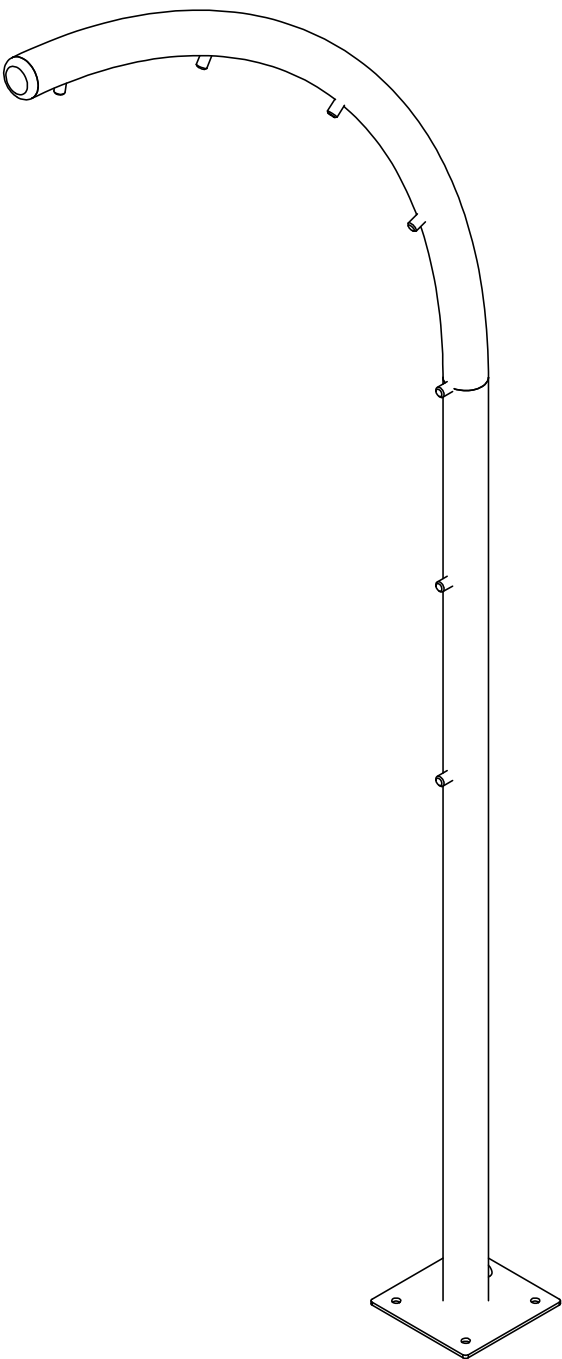

- DEBIT SELON LES BUSES :**
- 0.2mm - 0.39 L/min
 - 0.3mm - 0.66 L/min

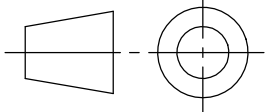

FINITION INOX 304L BRILLANT

MASSE: 20.00 Kg	DESSINATEUR: S. BENEZECH	DATE CREATION: 09/07/2020	DATE MODIFICATION: 09/07/2020	BRUMISUD® KF TECH 20 rue d'Ingril Z I Les Eaux Blanches 34 200 SETE Tel: 04 67 48 01 25 Fax: 04 67 49 88 74 contact@brumisud.com	
ECHELLE: 1:10	AFFAIRE: ENS. / SS-ENS. :				
	DESIGNATION: ARCHE INOX				
FORMAT: A3	NOM DU FICHIER: ARCHE INOX		N° PLAN: PAS 20 07 09 1534		
Ce document est Confidentiel, il est la propriété intellectuelle de BRUMISUD. Il ne peut être utilisé, reproduit, modifié ou communiqué sans son autorisation écrite préalable sous peine de poursuite judiciaire.				REVISION: 0	PAGE: 1/1